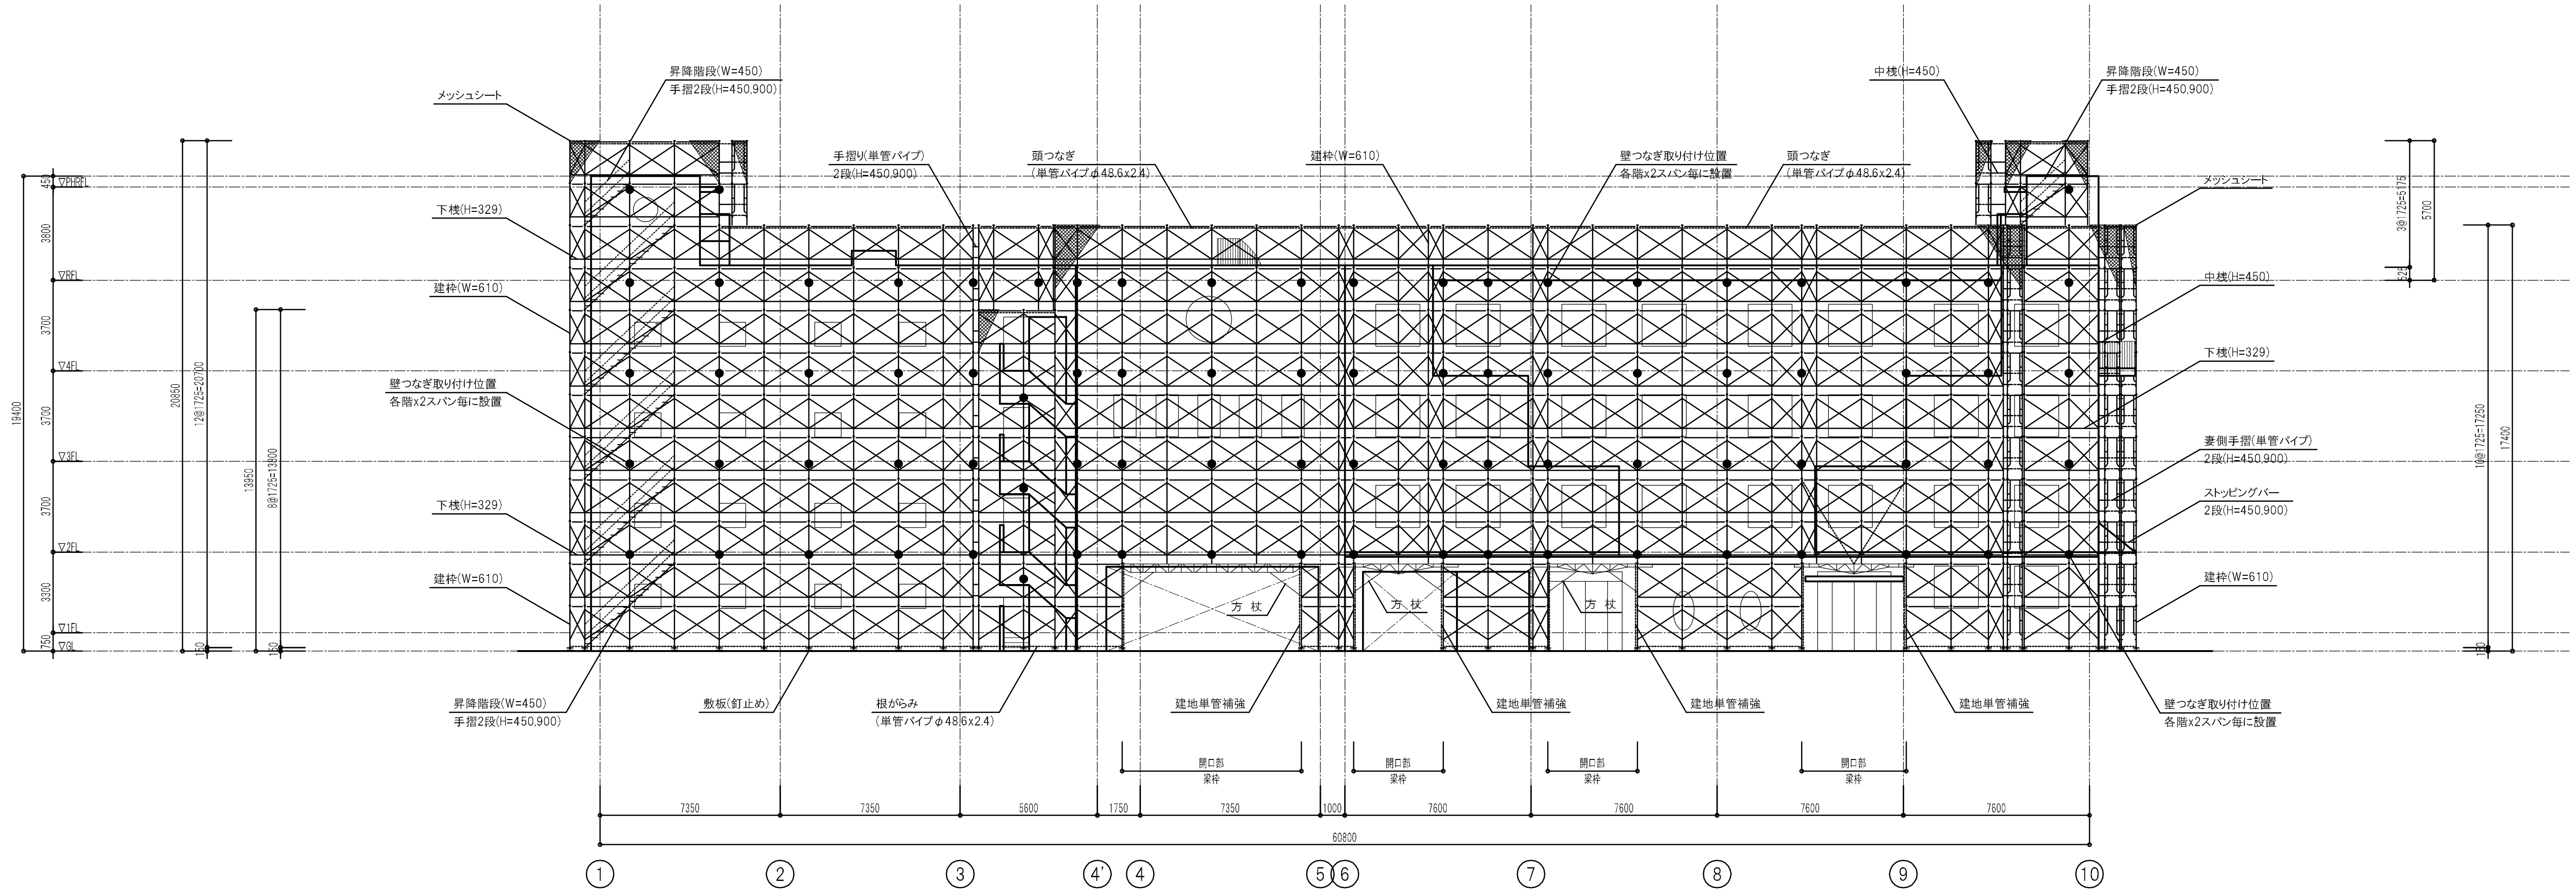
メッシュシート
昇降階段(W=450)
手摺2段(H=450,900)
手摺り(単管パイプ)
2段(H=450,900)
頭つなぎ
(単管パイプφ48.6x2.4)
建枠(W=610)
壁つなぎ取り付け位置
各階x2スパン毎に設置
頭つなぎ
(単管パイプφ48.6x2.4)
中桟(H=450)
昇降階段(W=450)
手摺2段(H=450,900)
下桟(H=329)
建枠(W=610)
壁つなぎ取り付け位置
各階x2スパン毎に設置
下桟(H=329)
建枠(W=610)
メッシュシート
中桟(H=450)
下桟(H=329)
妻側手摺(単管パイプ)
2段(H=450,900)
ストッピングバー
2段(H=450,900)
建枠(W=610)
方 杖
方 杖
方 杖
昇降階段(W=450)
手摺2段(H=450,900)
敷板(釘止め)
根がらみ
(単管パイプφ48.6x2.4)
建地単管補強
建地単管補強
建地単管補強
建地単管補強
壁つなぎ取り付け位置
各階x2スパン毎に設置
開口部
梁枠
開口部
梁枠
開口部
梁枠
開口部
梁枠
▽PHRFL
▽RFL
▽4FL
▽3FL
▽2FL
▽1FL
▽GL
450
3800
3700
3700
3700
3300
750
19400
20850
12@1725=20700
13950
8@1725=13800
150
150
3@1725=5175
5700
525
10@1725=17250
17400
150
7350
7350
5600
1750
7350
1000
7600
7600
7600
7600
60800
①
②
③
④'
④
⑤
⑥
⑦
⑧
⑨
⑩

南側立面図

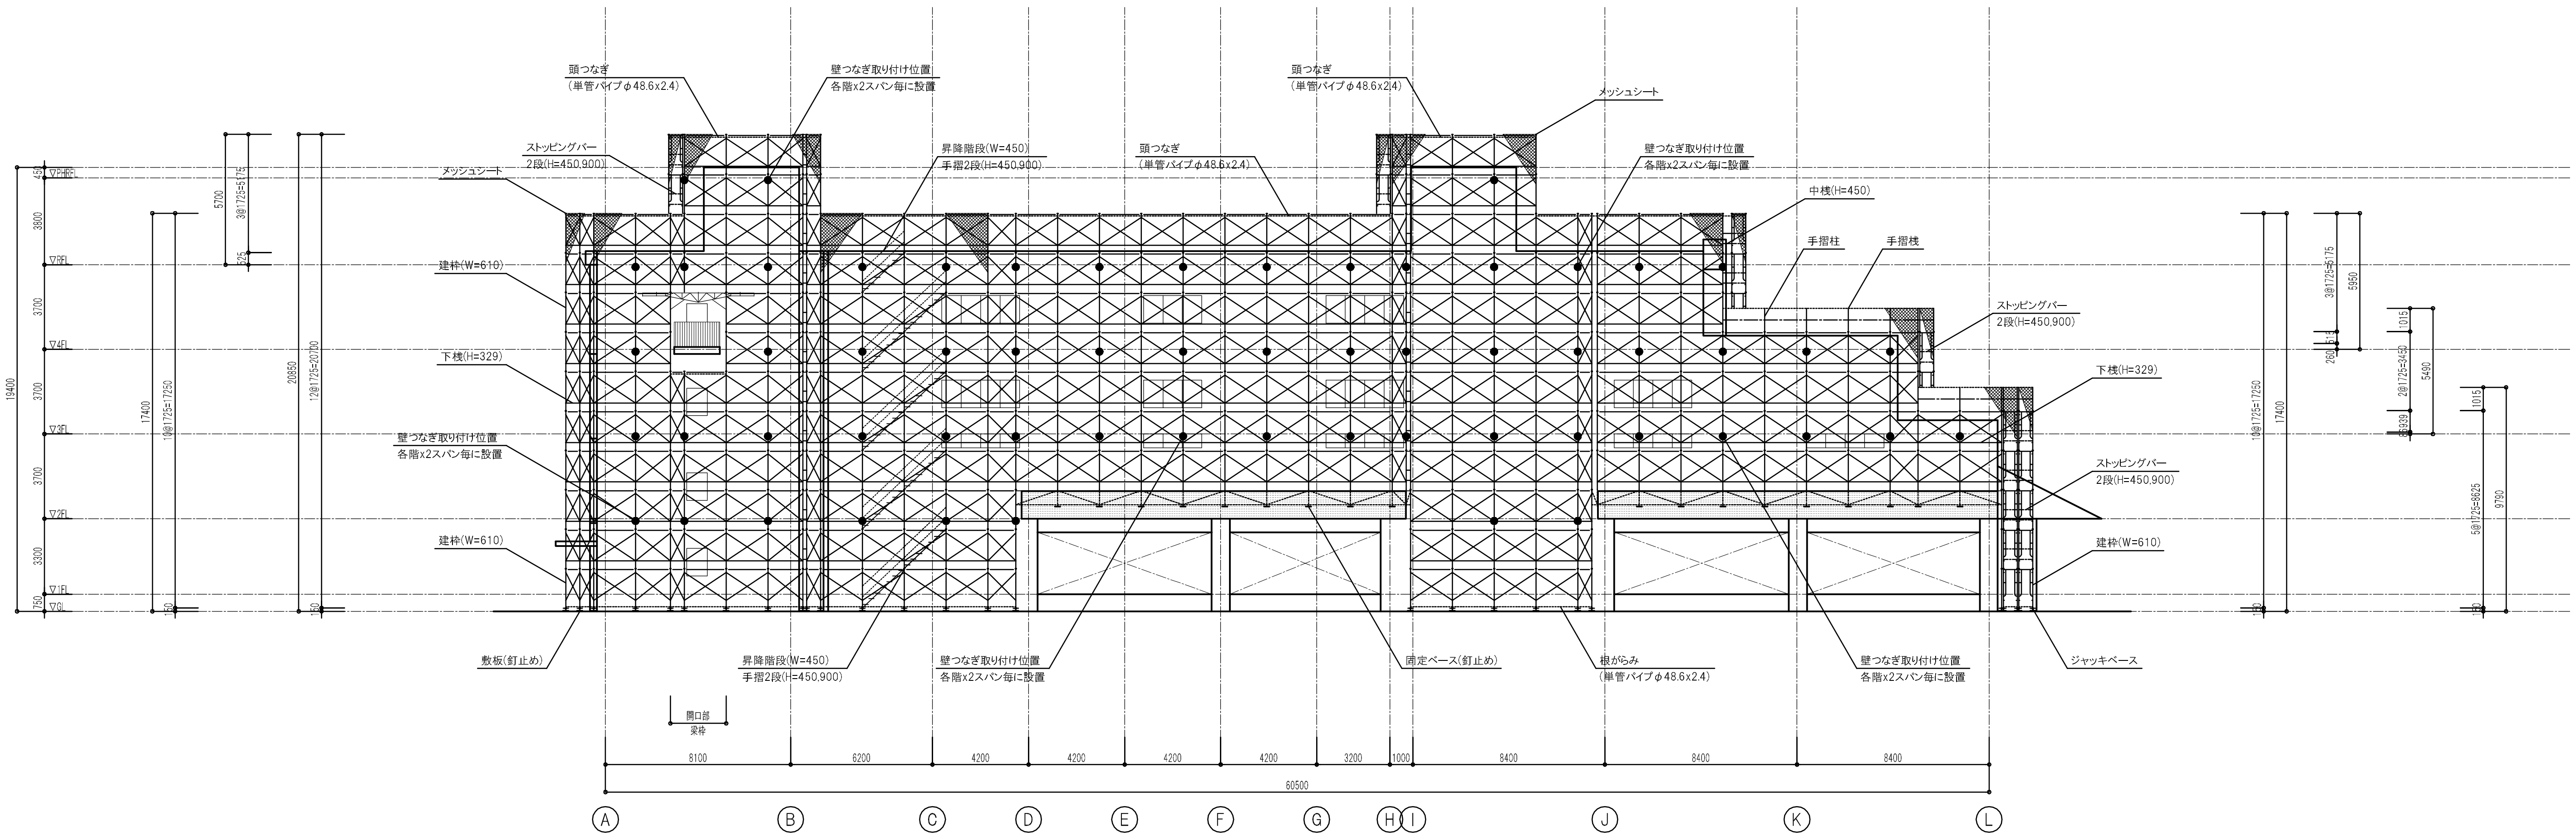
頭つなぎ
(単管パイプφ48.6x2.4)
壁つなぎ取り付け位置
各階x2スパン毎に設置
ストッピングバー
2段(H=450,900)
メッシュシート
昇降階段(W=450)
手摺2段(H=450,900)
頭つなぎ
(単管パイプφ48.6x2.4)
頭つなぎ
(単管パイプφ48.6x2.4)
メッシュシート
壁つなぎ取り付け位置
各階x2スパン毎に設置
中桟(H=450)
手摺柱
手摺桟
ストッピングバー
2段(H=450,900)
建枠(W=610)
下桟(H=329)
壁つなぎ取り付け位置
各階x2スパン毎に設置
下桟(H=329)
ストッピングバー
2段(H=450,900)
建枠(W=610)
建枠(W=610)
敷板(釘止め)
昇降階段(W=450)
手摺2段(H=450,900)
壁つなぎ取り付け位置
各階x2スパン毎に設置
固定ベース(釘止め)
根がらみ
(単管パイプφ48.6x2.4)
壁つなぎ取り付け位置
各階x2スパン毎に設置
ジャッキベース
開口部
梁枠
▽PHRFL
▽RFL
▽4FL
▽3FL
▽2FL
▽1FL
▽GL
450
3800
3700
3700
3700
3300
750
19400
17400
10@1725=17250
5700
3@1725=5175
525
20850
12@1725=20700
150
150
10@1725=17250
17400
3@1725=5175
5950
260
515
1015
2@1725=3450
5490
6939
1015
5@1725=8625
9790
150
150
8100
6200
4200
4200
4200
4200
3200
1000
8400
8400
8400
60500
Ⓐ
Ⓑ
Ⓒ
Ⓓ
Ⓔ
Ⓕ
Ⓖ
Ⓗ
Ⓘ
Ⓙ
Ⓚ
Ⓛ

東側立面図

訂 正

工事名

図面名 足場計画立面図(1)

受領

縮尺 A1=1/150
A3=1/300

受領年月日

校閲

担当

年月日

図面No. 2

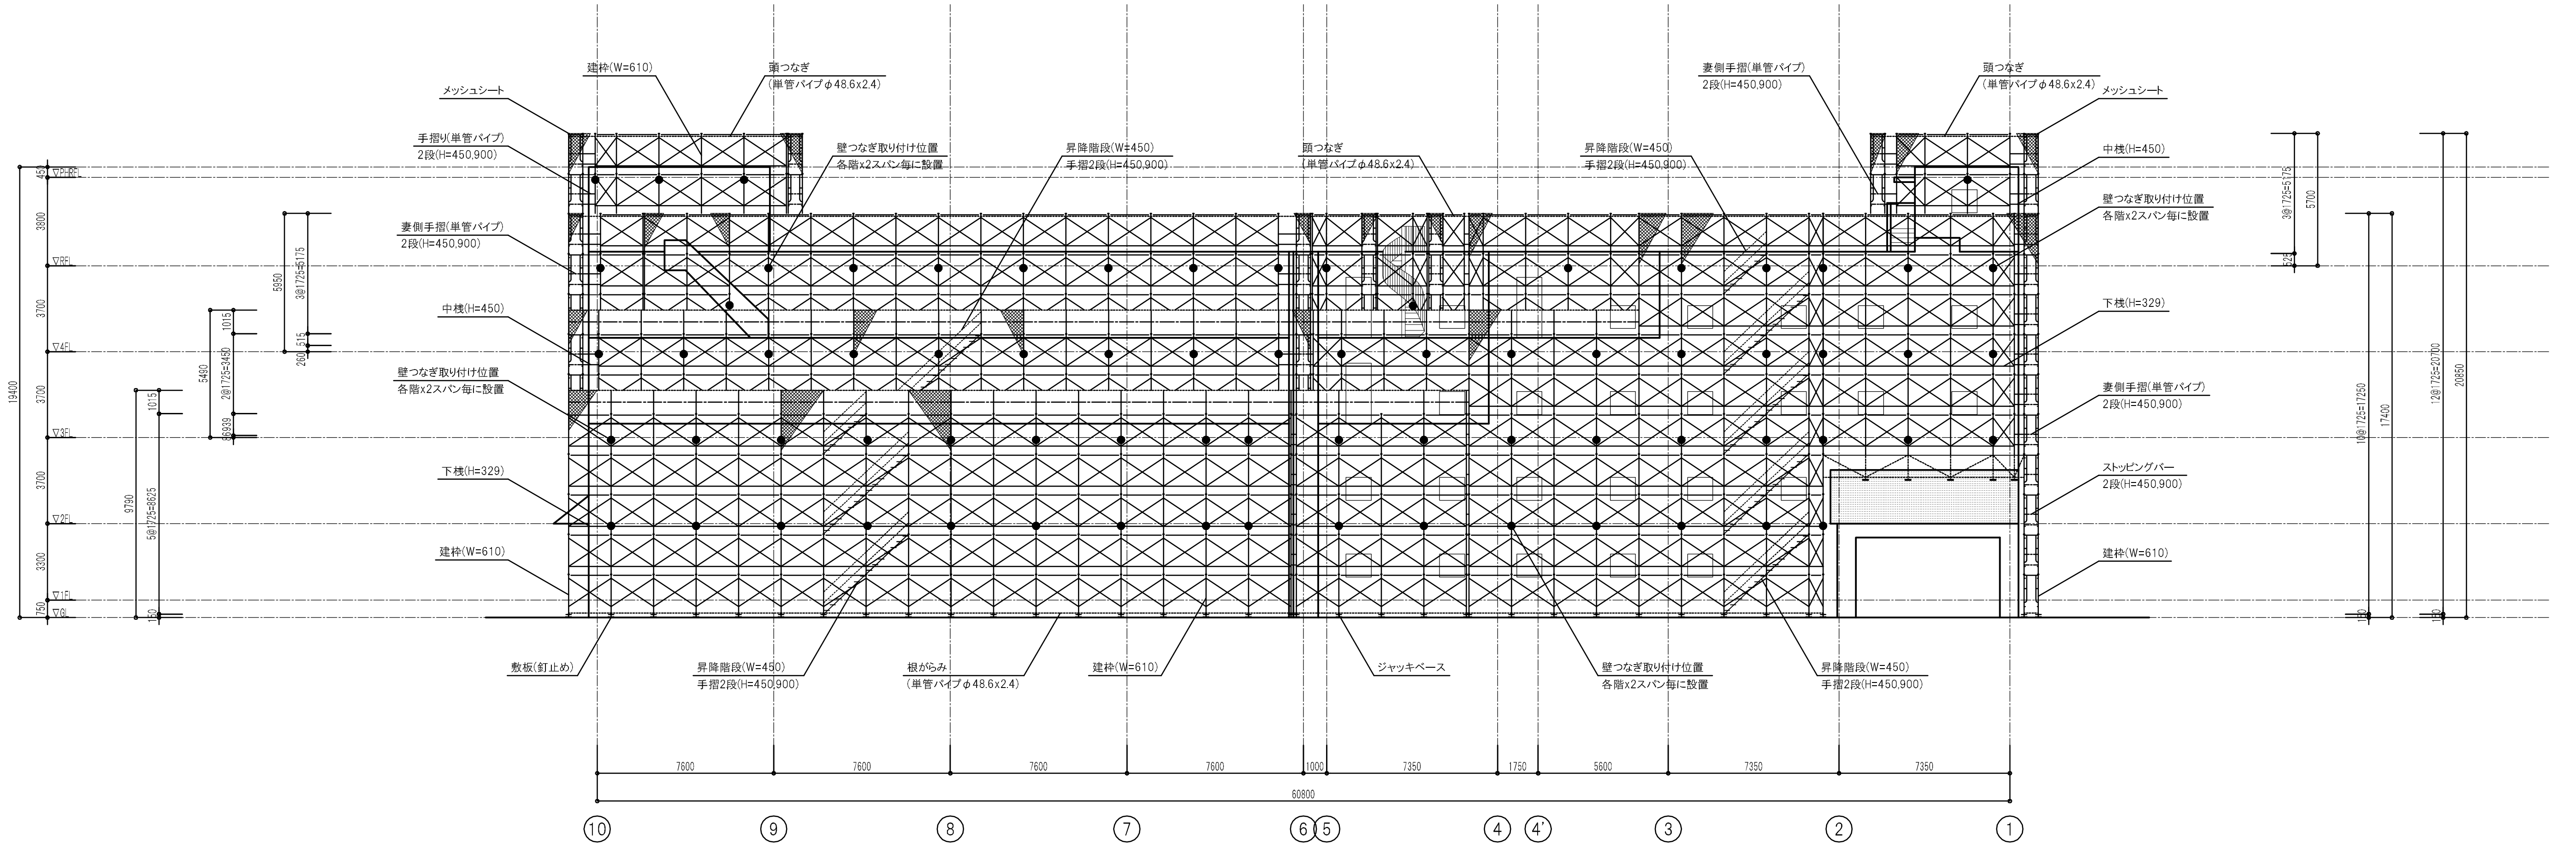
建枠(W=610)
頭つなぎ
(単管パイプφ48.6x2.4)
メッシュシート
手摺り(単管パイプ)
2段(H=450,900)
壁つなぎ取り付け位置
各階x2スパン毎に設置
昇降階段(W=450)
手摺2段(H=450,900)
頭つなぎ
(単管パイプφ48.6x2.4)
昇降階段(W=450)
手摺2段(H=450,900)
妻側手摺(単管パイプ)
2段(H=450,900)
頭つなぎ
(単管パイプφ48.6x2.4)
メッシュシート
妻側手摺(単管パイプ)
2段(H=450,900)
中桟(H=450)
壁つなぎ取り付け位置
各階x2スパン毎に設置
中桟(H=450)
壁つなぎ取り付け位置
各階x2スパン毎に設置
下桟(H=329)
下桟(H=329)
妻側手摺(単管パイプ)
2段(H=450,900)
ストッピングバー
2段(H=450,900)
建枠(W=610)
建枠(W=610)
敷板(釘止め)
昇降階段(W=450)
手摺2段(H=450,900)
根がらみ
(単管パイプφ48.6x2.4)
建枠(W=610)
ジャッキベース
壁つなぎ取り付け位置
各階x2スパン毎に設置
昇降階段(W=450)
手摺2段(H=450,900)
▽PHRFL
▽RFL
▽4FL
▽3FL
▽2FL
▽1FL
▽GL
450
3800
3700
3700
3700
3300
750
19400
9790
5@1725=8625
1015
150
5490
2@1725=3450
1015
86939
5950
3@1725=5175
515
260
3@1725=5175
5700
525
10@1725=17250
17400
12@1725=20700
20850
150
150
7600
7600
7600
7600
1000
7350
1750
5600
7350
7350
60800
⑩
⑨
⑧
⑦
⑥
⑤
④
4'
③
②
①

北側立面図

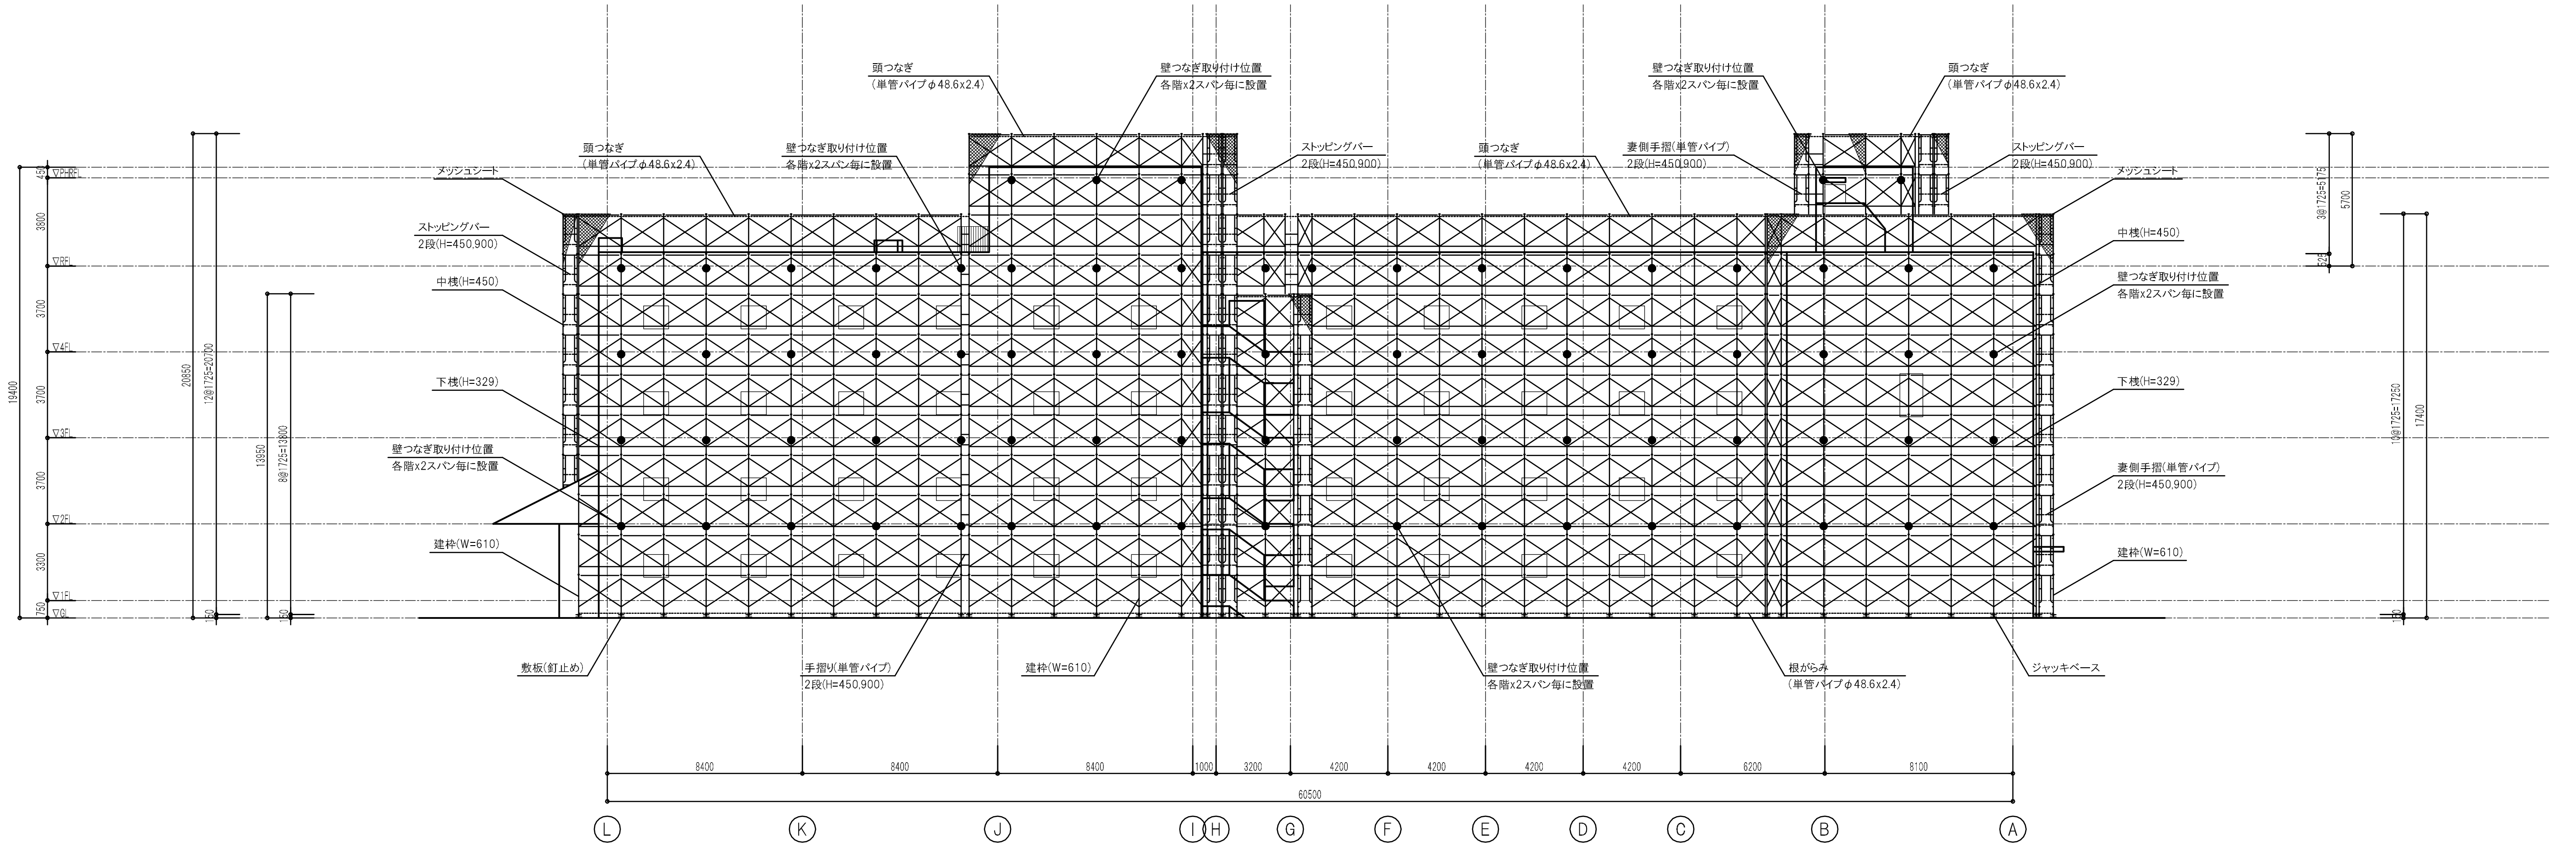
頭つなぎ
(単管パイプφ48.6x2.4)
壁つなぎ取り付け位置
各階x2スパン毎に設置
壁つなぎ取り付け位置
各階x2スパン毎に設置
頭つなぎ
(単管パイプφ48.6x2.4)
頭つなぎ
(単管パイプφ48.6x2.4)
壁つなぎ取り付け位置
各階x2スパン毎に設置
ストッピングバー
2段(H=450,900)
頭つなぎ
(単管パイプφ48.6x2.4)
妻側手摺(単管パイプ)
2段(H=450,900)
ストッピングバー
2段(H=450,900)
メッシュシート
メッシュシート
ストッピングバー
2段(H=450,900)
中桟(H=450)
中桟(H=450)
壁つなぎ取り付け位置
各階x2スパン毎に設置
下桟(H=329)
下桟(H=329)
壁つなぎ取り付け位置
各階x2スパン毎に設置
妻側手摺(単管パイプ)
2段(H=450,900)
建枠(W=610)
建枠(W=610)
敷板(釘止め)
手摺り(単管パイプ)
2段(H=450,900)
建枠(W=610)
壁つなぎ取り付け位置
各階x2スパン毎に設置
根がらみ
(単管パイプφ48.6x2.4)
ジャッキベース
▽PHRFL
▽RFL
▽4FL
▽3FL
▽2FL
▽1FL
▽GL
450
3800
3700
3700
3700
3300
750
19400
20850
12@1725=20700
13950
8@1725=13800
150
150
3@1725=5175
5700
525
10@1725=17250
17400
150
8400
8400
8400
1000
3200
4200
4200
4200
4200
6200
8100
60500
Ⓛ
Ⓚ
Ⓙ
Ⓘ
Ⓗ
Ⓖ
Ⓕ
Ⓔ
Ⓓ
Ⓒ
Ⓑ
Ⓐ

西側立面図

訂 正	工事名	受領	受領年月日	校閲	担当	年月日	図面No. 3
	図面名 足場計画立面図(2)	縮尺 A1=1/150 A3=1/300					